

MAPA DO CELÓW PROJEKTOWYCH


skala 1 : 1000

aktualna w granicach opracowania na dzień 28. 05. 2005r.

województwo mazowieckie
powiat sierpecki
gmina Szczutów
obręb Agnieszkowo dz. nr 115, 116
Podlesie dz. nr 509
251 221.084

układ współrzędnych "1965"
poziom odniesienia Kronsztadt "60"

STAROSTA SIERPECKI
Powiatowy Ośrodek Dokumentacji Geodezyjnej
i Kartograficznej w Sierpcu
Zgodnie z art. 16 ustawy z dnia 17.05.1989 r. Prawo
geodezyjne i kartograficzne (t.j. Dz. U. z 2000 r. Nr 100,
poz. 1086, ze zm.) rozpowszechnianie, rozprowadzanie
oraz reprodukcje w całości rozpowszechniania
i rozprowadzania niniejszej mapy wymaga zezwolenia
Starosty Sierpeckiego.

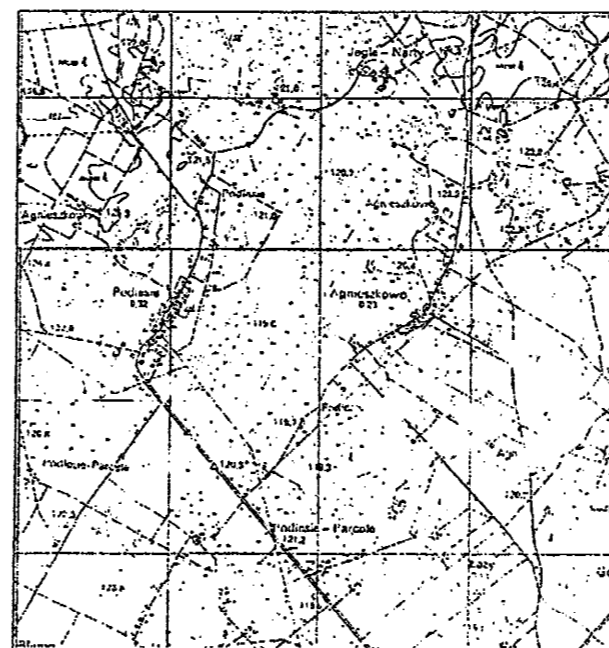

skala 1 : 50 000

Nie wyklucza się istnienia w terenie urządzeń podziemnych
nie wykazanych na niniejszej mapie, które nie zostały
odnalezione podczas wykonywania pomiarów
lub nie były zgłoszone do inwentaryzacji przed zasypaniem
albo dla których brak informacji branżowych.

GEODETA
M. Piłsudski Sierpecki
upr. nr 11510

granicza nieruchomości i
pasa drogowego

LEGENDA	
	PROJ. ZJAZDY GOSPODARCZE
	PROJ. ZJAZDY PUBLICZNE
	PROJ. KIERUNKOWE
	PROJ. PUNKTY KIERUNKOWE
	PROJ. PUNKTY WIERZCHOŁKOWE LUKÓW

INWESTOR: URZĄD GMINY W SZCZUTOWIE

Nazwa i adres obiektu: PRZEBUDOWA DROGI RELACJI PODLESIE - AGNIEZSKOWO o długości 2,921 km od km 0+000 do km 2+921		Zieczę z dnia:			
PROJEKT BUDOWLANY		Rys. nr 2.1			
		Skala 1:1000			
Temat: PROJEKT ZAGOSPODAROWANIA TERENU					
l.p.	Nazwisko i Imię	Stanowisko	Nr upr.	Data:	Podpis
1	Szymański Piotr	Asystent		09.2005	
2	Kratkowski Julian	Projektant	784/66	09.2005	

STAROSTA SIERPECKI
Powiatowy Ośrodek Dokumentacji Geodezyjnej
i Kartograficznej w Sierpcu
W obszarze opracowania niniejszego projektu, dokonano
aktualizacji 1:2000 w oparciu o pomiarowy z pomiaru
uzupełniającego projektu 1:2000 z 15.05.2005 r.
Planuje się rozpocząć prace nad projektem.
Projektowane punkty kierunkowe i punkty wierzchołkowe
podać do wykonania przed rozpoczęciem
pracy, dn. 15.05.2005 r. (podpis)
mgr inż. Aleksander Wisniewski
upr. geod. nr 2085

STAROSTWO POWIATOWE
w SIERPCU
ul. Świętokrzyska 2a
09-200 Sierpc
tel. 275-48-48
ZALACZNIK DO DECYZJI
Nr 26.7552/559105
z dnia 27.05.2005 r.
(podpis)
Z up. S. JAROSZY
Krywanina Szlachetka
Wice ZELNIK
Wydziału Zarządzania Środowiskiem