

MAPA DO CELÓW PROJEKTOWYCH

skala 1 : 1000


aktualna w granicach opracowania na dzień 28. 05. 2005r.

województwo mazowieckie
powiat sierpecki
gmina Szczutowo
obręb Agnieszkowo dz. nr 115, 116
Podlesie dz. nr 509

251.221.082

układ współrzędnych "1965"
poziom odniesienia Kronsztadt "60"

STAROSTA SIERPECKI
Powiatowy Ośrodek Dokumentacji Geodezyjnej i Kartograficznej w Sierpcu
Zgodnie z art. 18 ustawy z dnia 17.05.1989 r. Prawo geodezyjne i kartograficzne (tj. Dz. U. z 2000 r. Nr 100, poz. 1036, ze zm.) rozpowszechnianie, rozpraszanie oraz reprodukcowanie i rozpowszechnianie i rozpraszanie niniejszej mapy wymaga zezwolenia Starosty Sierpeckiego.

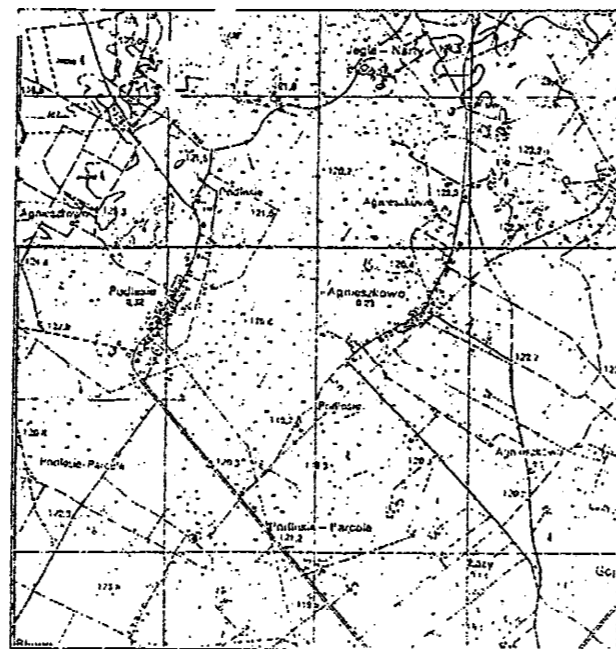


skala 1 : 50 000

Nie wyklucza się istnienia w terenie urządzeń podziemnych nie wykazanych na niniejszej mapie, które nie zostały odnalezione podczas wykonywania pomiarów lub nie były zgłoszone do inwentaryzacji przed zasypaniem albo dla których brak informacji branżowych.

GEODETA
M. Szymański
ul. ... 11516

STAROSTA SIERPECKI
Powiatowy Ośrodek Dokumentacji Geodezyjnej i Kartograficznej w Sierpcu
W obszarze oznaczonym linią przerywaną dokonano aktualizacji treści mapy zasadniczej. Dokumenty z pomiaru uzupełniającego przyjęte do mapy podstawowej w dniu 28.05.2005 r. i zamieszczone w niniejszym dokumencie. Składowa mapa może różnić się od planów projektowych. Niektóre obiekty budowlane mogą być powstające podlegające wykończeniu i nie zostały przez jednostki uprawnione do wykonywania pomiarów geodezyjnych. Sierpc, dn. 13.06.2005 r. podpis
WSPREKTOR K.T.
mgr inż. Aleksander Wiszniewski
upr. geod. nr 2085

LEGENDA	
	PROJ. ZJAZDY GOSPODARCZE
	PROJ. ZJAZDY PUBLICZNE
	PROJ. KIERUNKOWA DROGA
	P.K.1. PROJ. PUNKTY KIERUNKOWE
	W.1. PROJEKTOWANE PUNKTY WIERZCHOŁKOWE LUKÓW

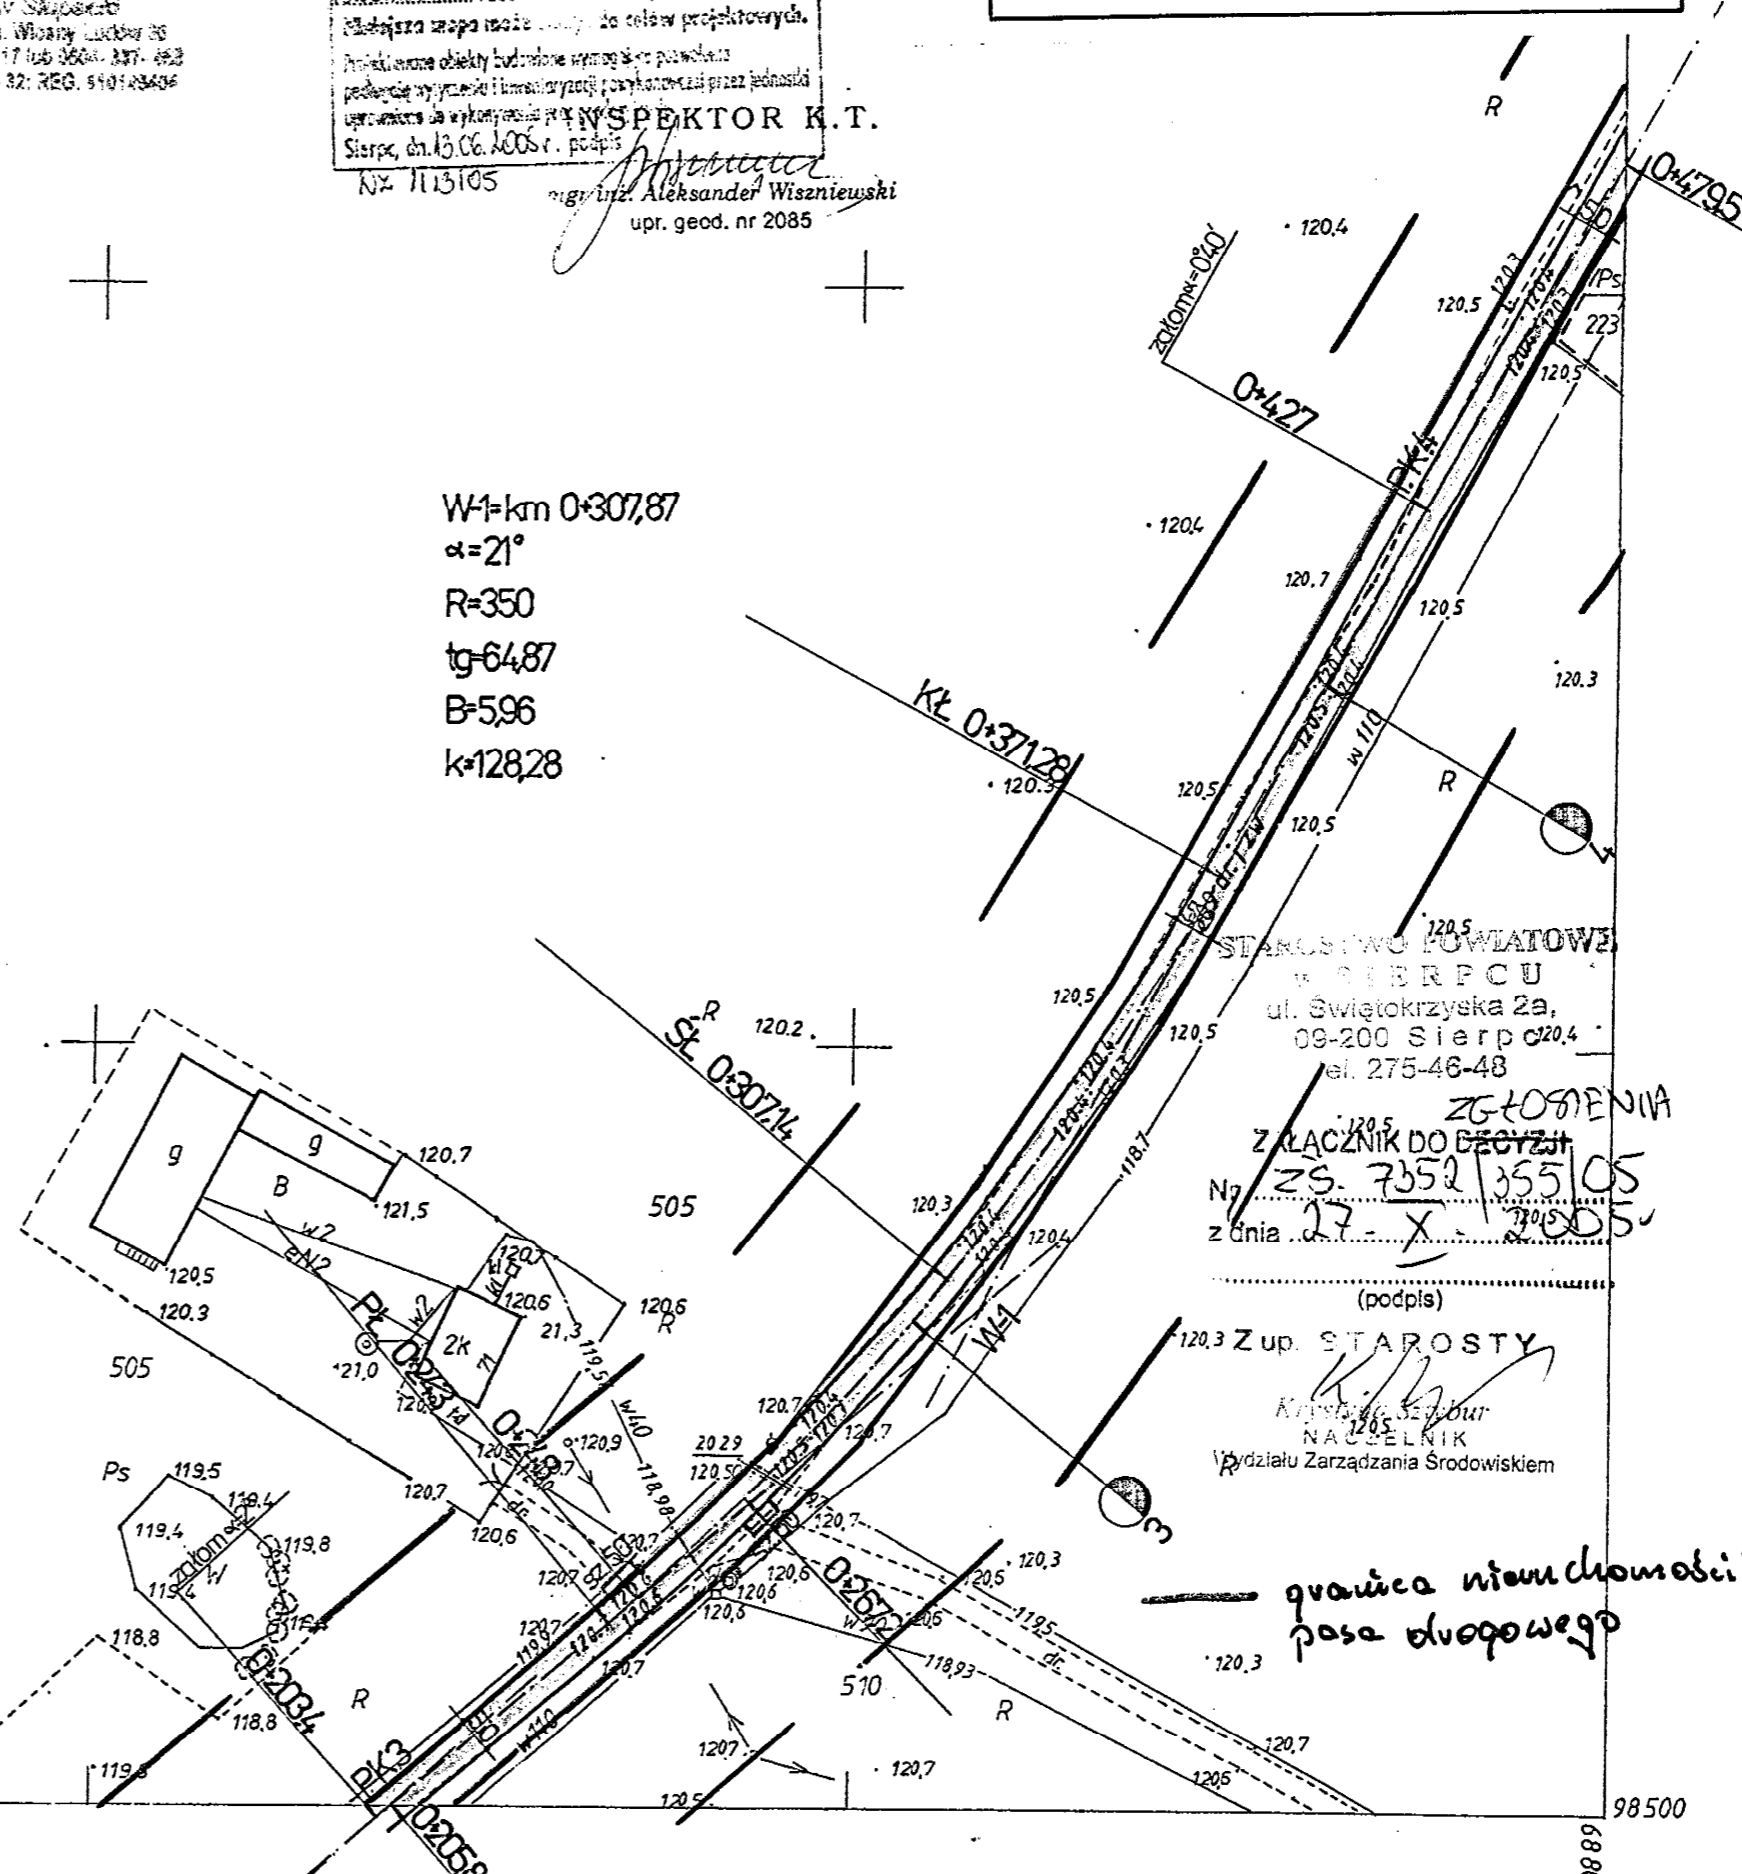

W=1-km 0+307,87
 $\alpha=21^\circ$
R=350
tg=64,87
B=596
k=128,28

INWESTOR: URZĄD GMINY WSZCZUWOWE

Nazwa i adres obiektu PRZEBUDOWA DROGI RELACJI PODLESIE - AGNIESZKOWO o długości 2,921 km od km 0+000 do km 2+921		Zezwolenie z dnia:			
PROJEKT BUDOWLANY		Rys. nr 2.2			
		Skala 1:1000			
Temat: PROJEKT ZAGOSPODAROWANIA TERENU					
L.p.	Nazwisko i Imię	Stanowisko	Nr upr.	Data:	Podpis
1	Szymański Piotr	Asystent		09.2005	
2	Kratkowski Julian	Projektant	784/68	09.2005	

PROJEKTANT
Julian Kratkowski
ul. ... 11516