


**MAPA DO CELÓW PROJEKTOWYCH**

skala 1 : 1000  
aktualna w granicach opracowania na dzień 28. 05. 2005r.

województwo mazowieckie  
powiat sierpecki  
gmina Szczutowo  
obręb Agnieszkowo dz. nr 115, 116  
Podlesie dz. nr 509

układ współrzędnych "1965"  
poziom odniesienia Kronsztadt "60"

szkic lokalizacji

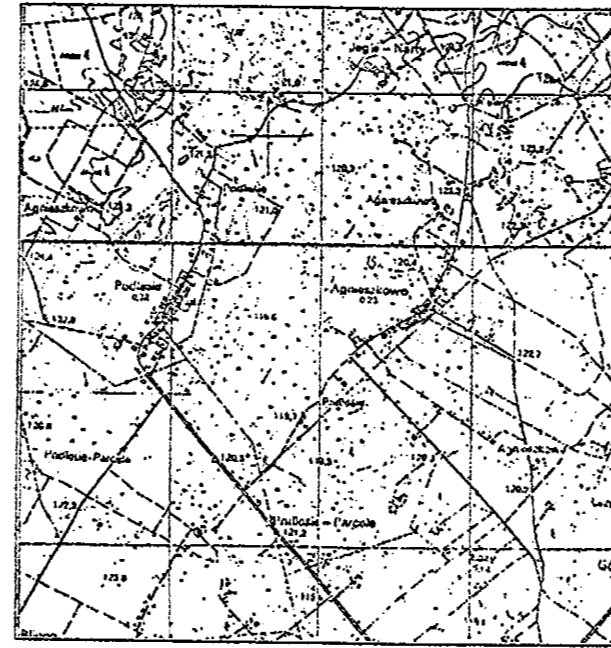

skala 1 : 50 000

Nie wyklucza się istnienia w terenie urządzeń podziemnych nie wykazanych na niniejszej mapie, które nie zostały odnaleziona podczas wykonywania pomiarów lub nie były zgłoszone do inwentaryzacji przed zasypaniem albo dla których brak informacji branżowych.

Geodezyjne  
Dzielnice  
Kartograficzne

STAROSTA SIERPECKI  
Powiatowy Ośrodek Dokumentacji Geodazyjnej i Kartograficznej w Sierpcu  
Zgodnie z art. 14 ustawy z dnia 7.06.1969 r. Prawo geodezyjne i kartograficzne (Dz. Urz. nr 50, poz. 100) oraz 10.08.2002 r. z art. 107 ustawy z dnia 17.04.2002 r. o zmianie ustawy o geodezji i kartografii (Dz. Urz. nr 47, poz. 4450) w sprawie wydania zezwolenia Starosty Sierpeckiego.

STAROSTA SIERPECKI  
Powiatowy Ośrodek Dokumentacji Geodazyjnej i Kartograficznej w Sierpcu  
W sprawie: zastrzeżenie w/w składowa dokumentacji geodezyjnej i kartograficznej w celu wykonania projektu budowlanego. 
Dział. nr 115, 116, 1105 Lp 18  
Data: 18.06.2005r.  
[Signature]  
[Signature]  
[Signature]  
[Signature]

STAROSTWO POWIATOWE  
w SIERPCU  
ul. Świętokrzyska 2p,  
09-200 Sierpc  
tel. 275-46-48

ZGŁOSZENIA  
ZAŁĄCZNIK DO PROJEKTU  
Nr 251.221.091  
z dnia 27.08.2005r.  
(Godzi)

Z up. STAROSTY  
[Signature]  
Krzysztof Szymanski  
NACZELNIK  
Wydziału Zarządzania Środowiskiem

granica nieruchomości i  
kosa drogowego

**LEGENDA**

	PROJ. ZAJZDY GOSPODARCZE
	PROJ. ZAJZDY PUBLICZNE
	PROJEKTOWANA DROGA
	P.K.I. PROJ. PUNKTY KIERUNKOWE
	W.1. PROJEKTOWANE PUNKTY WIERZCHOJKOWE WUKÓW

INWESTOR: URZĄD GMINY W SZCZUTOWIE

Nazwa i adres obiektu:  
**PRZEBUDOWA DROGI RELACJI PODLESIE - AGNIESZKOWO**  
o długości 2,921 km od km 0+000 do km 2+921


**PROJEKT BUDOWLANY**

Temat: **PROJEKT ZAGOSPODAROWANIA TERENU**

Lp.	Nazwisko i imię	Stanowisko	Nr upr.	Data:	Podpis
1	Szymański Piotr	Asystent		09.2005	[Signature]
2	Kratkowski Julian	Projektant	784/66	09.2005	[Signature]

2255  
251.221.091  
1:1000

**MAPA SYTUACYJNO - WYSOKOŚCIOWA**  
Założona w r. 1998 przez  
**GEODEZJA I KARTOGRAFIA**  
inz Ewa Miśczyńska

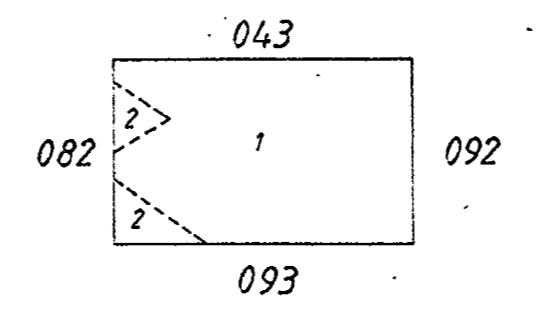

1. wieś: Agnieszkowo  
2. wieś: Podlesie